


● Facade mod Nord  
1 : 100

A200

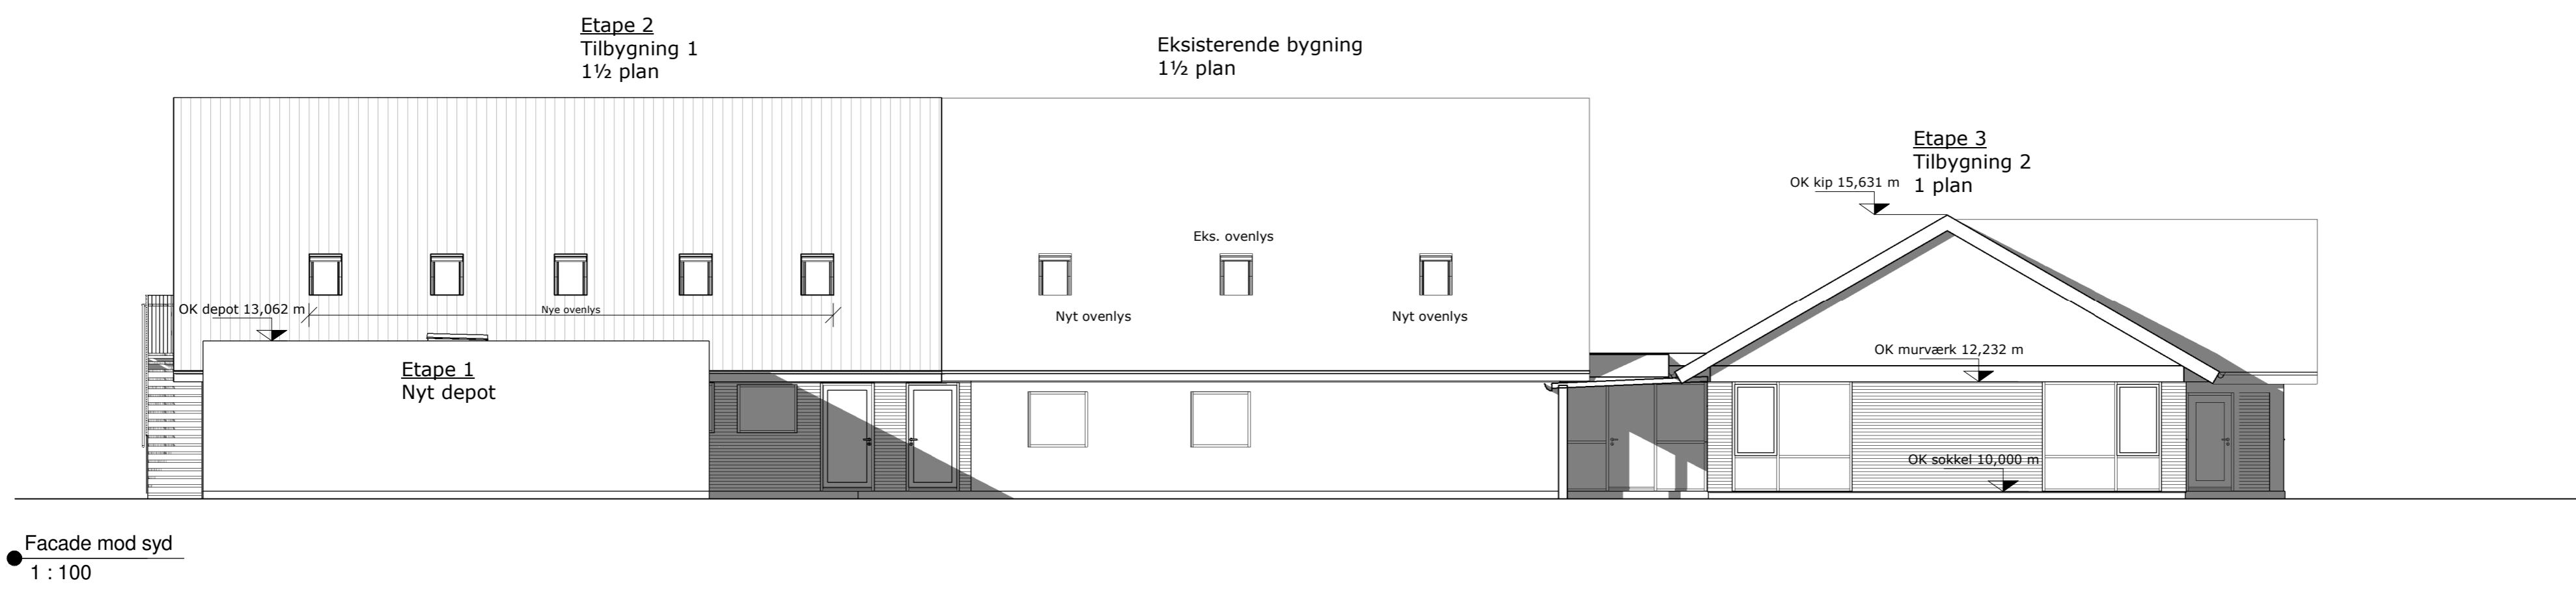

● Facade mod syd  
1 : 100

### Hovedprojekt

BYGHERRE: Sunds Idrætsforening  
SAG: Sunds Klubhus  
EMNE: Facader - Nord - Syd

RÅDGIVENDE INGENIØR:



**DRIAS A/S**  
Erhvervsparken 1A  
DK-7160 Tørring  
Tlf: 75 80 14 44  
www.drias.dk

ARKITEKT:



**arkitec as**  
Birk Centerpark 40  
DK-7400 Herning  
T: 97 12 27 77  
www.arkitec.dk

TEGNING NR:	A200
MÅL:	1 : 100
DATO:	30.04.2020
SAGS NR:	18008

